


HAUS A

4.5-03-04

3. OG

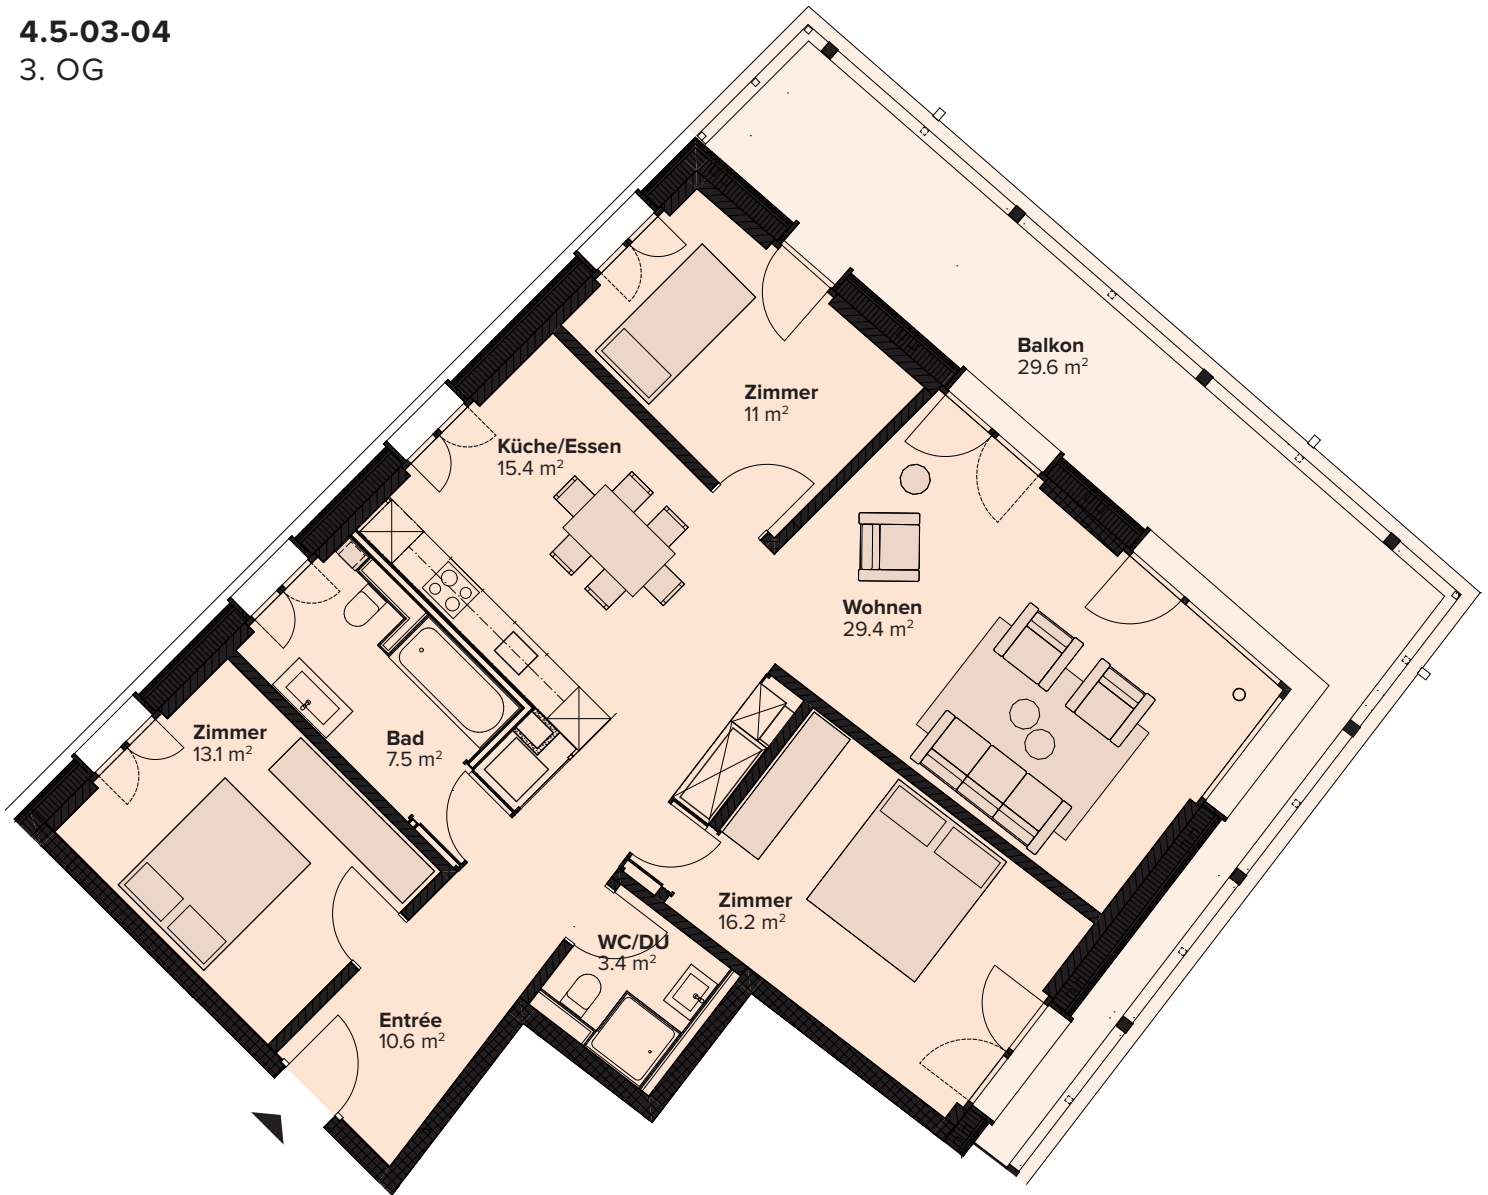

1m (1:100)



4,5-Zimmer-Wohnung

Etage	3. OG
Bruttowohnfläche	106.6 m ²
Balkon	29.6 m ²
Keller	mind. 8 m ²
Raumhöhe	2.48 m

acero-thalwil.ch

Hinweis

Bautechnische und ausführungsbedingte Änderungen und Anpassungen sowie Materialwechsel bleiben bis Bauvollendung vorbehalten. Bei sämtlichen Flächen und Massen handelt es sich um Circa-Angaben. Bruttowohnfläche (BWF): Wohnfläche (Innenkante), exkl. Aussenwände, inkl. wohnungsinterner Schächte, inkl. Innenwände, exkl. Keller, exkl. Aussensitzplatz.

Vermarktung

H&B Real Estate AG
Lagerstrasse 107
8004 Zürich

Kontakt

Remo Zöbeli
+41 44 575 70 47
wohnen@hbre.ch



REAL ESTATE AG

